


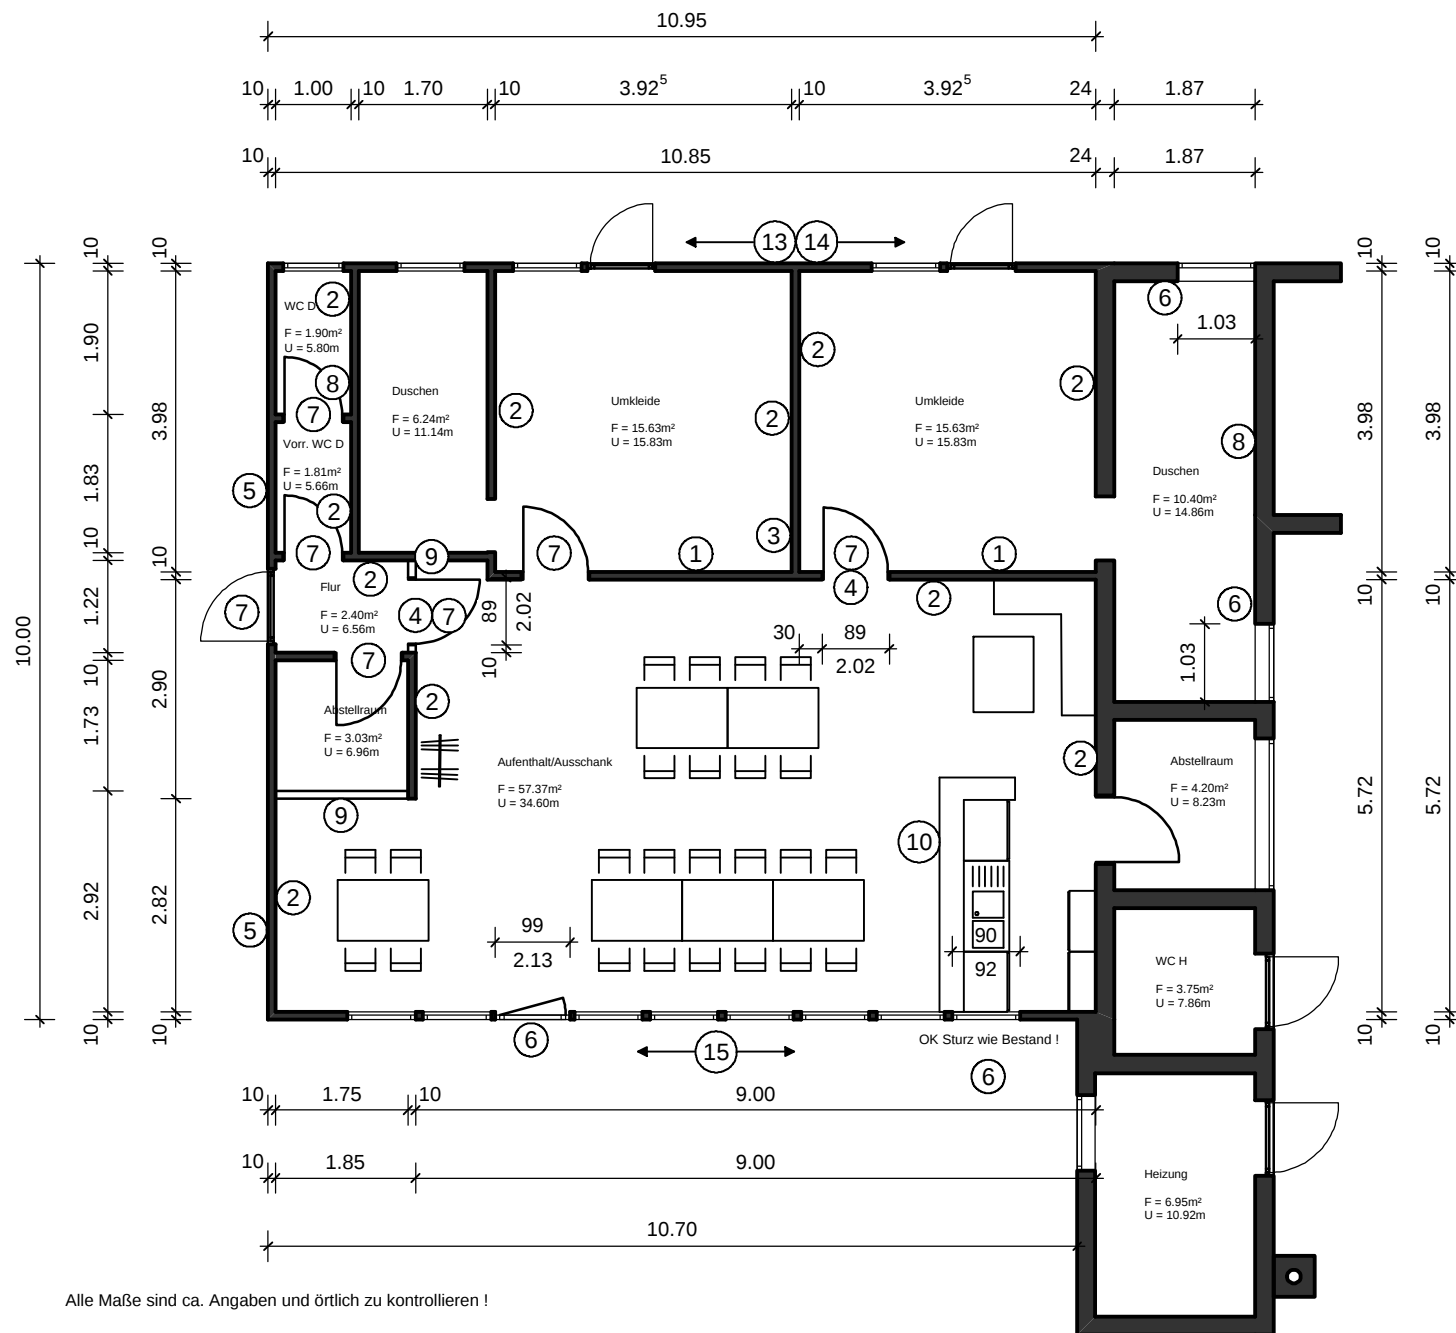

- ① GK-Verkleidung auf Lattung (Installationsebene)
- ② GK-Verkleidung neu (eventuell, nach Angabe)
- ③ Türöffnung schliessen
- ④ Türöffnung herstellen
- ⑤ Fensteröffnung schliessen
- ⑥ Fenster- bzw. Türöffnung herstellen
- ⑦ Innen- und Aussentüren einbauen
- ⑧ Fliesenbeläge herstellen
- ⑨ Wand herstellen
- ⑩ Theke aufbauen/herstellen
- ⑪ Anstrich neu
- ⑫ Oberböden verlegen
- ⑬ Unterkonstruktion aussen herstellen (Putzträger)
- ⑭ Putzfassade herstellen
- ⑮ Aussenbelag wieder herstellen
- A Elektroinstallation Heizungsinstallation

PROJEKT	
Sportheim	
PLANINHALT	
Draufsicht Umbau	
DATUM	MASSSTAB
13.03.2015	1 : 100